Variante mit Veranda

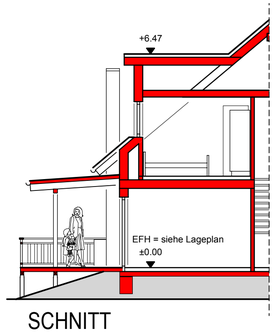

SCHNITT

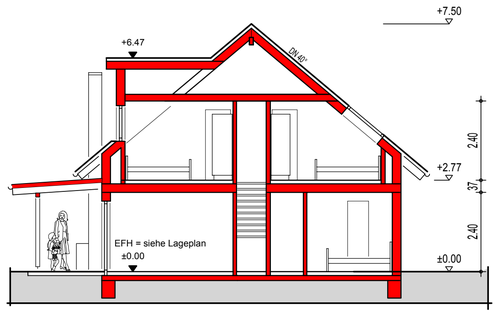

SCHNITT

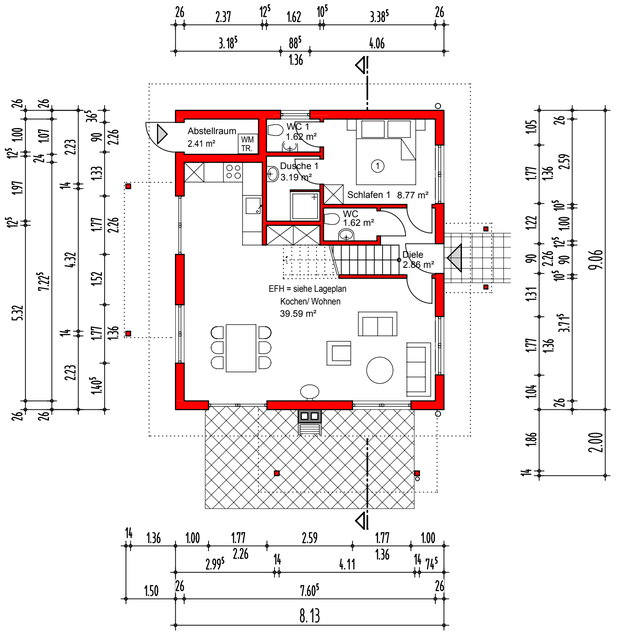

ERDGESCHOSS

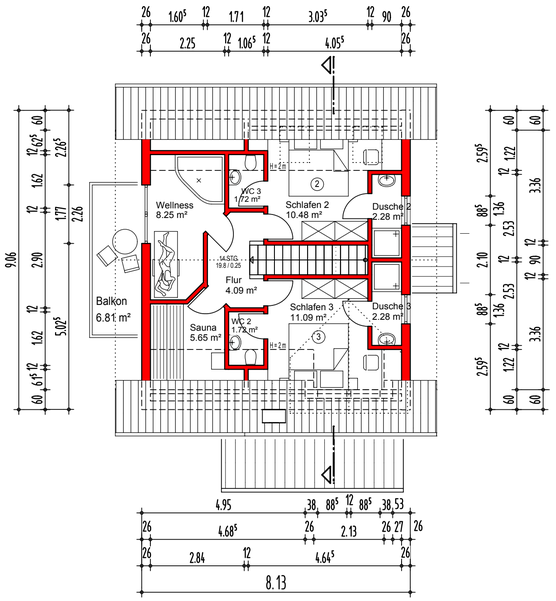

DACHGESCHOSS

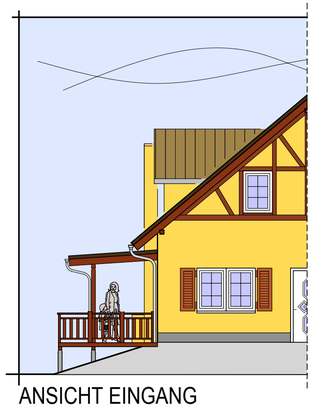

ANSICHT EINGANG

ANSICHT EINGANG

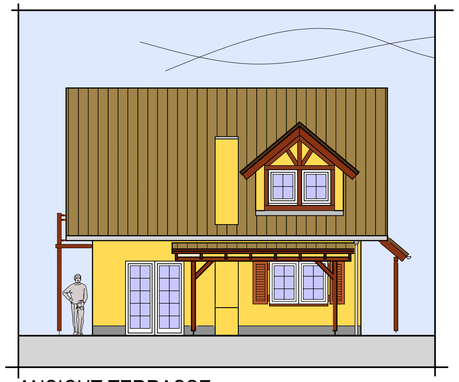

ANSICHT TERRASSE

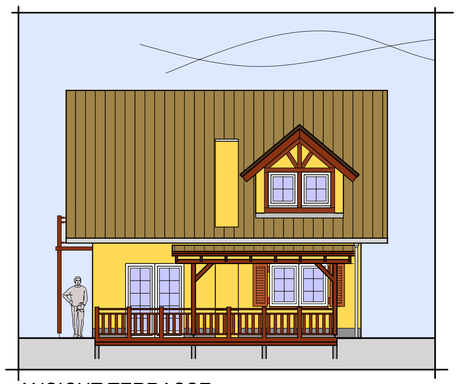

ANSICHT TERRASSE

ANSICHT GIEBEL / BALKON

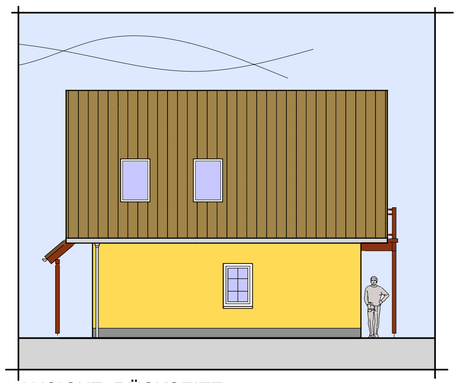

ANSICHT RÜCKSEITE

Kölner Straße 25 · D-53925 Kall
Telefon +49(0)2441/9990-0 · Fax 9990-40
info@pe-becker.de · www.pe-becker.de

BECKER GmbH
Architekten + Ingenieure

EURORESORTS

UniMaison

Bauvorhaben :	Erweiterung Ferienpark Kronenburger See Ferienpark Kronenburger See, Zum Kleebusch 15, 53945 Dahlem-Kronenburg			
Sachbearbeiter :	Scheer		Grundriss, Ansichten, Schnitt Haus Linda, 6 Personen	Plan-Nr.
	Datum	Zeichen		E6
gezeichnet	13.08.2009	BS		
geändert	.	.	Maßstab: 1 : 100	36.125-H-

H/B = 500.0 / 780.0 (0.39m²)

Allplan 2006